


# 日除け骨組

Draw 22.5.31 1Rev 24.4.23

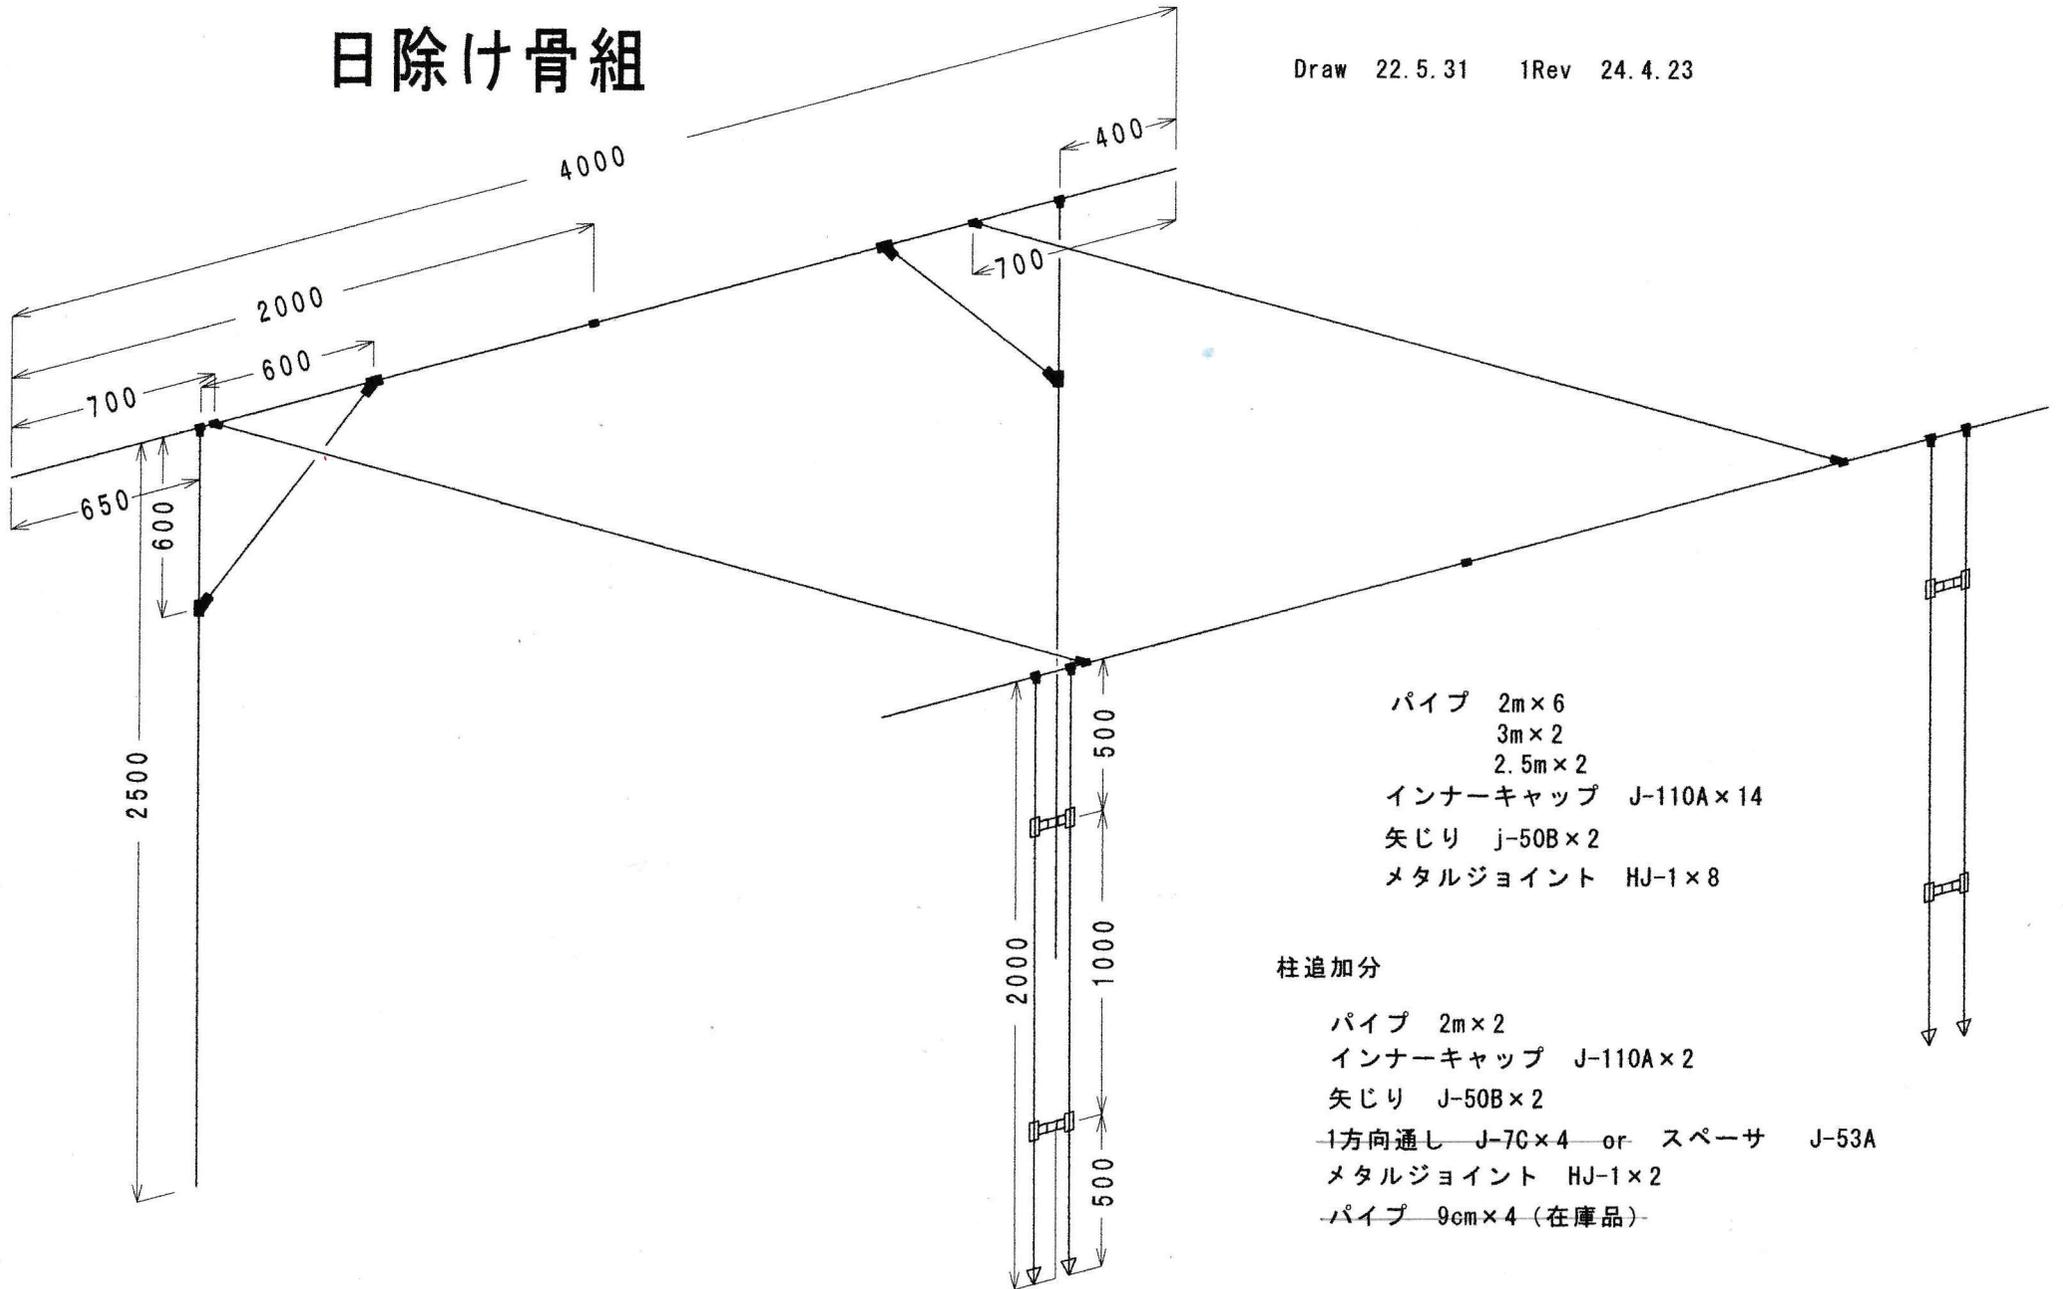

パイプ 2m x 6  
 3m x 2  
 2.5m x 2  
 インナーキャップ J-110A x 14  
 矢じり j-50B x 2  
 メタルジョイント HJ-1 x 8

## 柱追加分

パイプ 2m x 2  
 インナーキャップ J-110A x 2  
 矢じり J-50B x 2  
 1方向通し J-7C x 4 or スペース J-53A  
 メタルジョイント HJ-1 x 2  
 パイプ 9cm x 4 (在庫品)